


Single Suite 1.0.08 mit Balkon

	Wohnfläche (*)	Nutzfläche (*)
Wohnen/Essen	28,16 m ²	28,16 m ²
Bad	6,67 m ²	6,67 m ²
Balkon	3,28 m ²	6,56 m ²
Summe	38,10 m²	41,38 m²

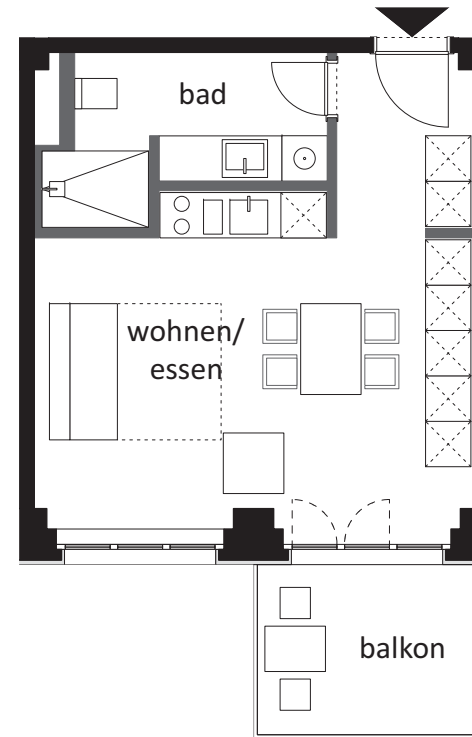

(*) Wohnflächenberechnung gemäß
 Wohnflächenverordnung - Angaben unverbindlich.
 Vorläufiger Grundriss. Änderungen und Anpassungen
 vorbehalten. Verbindlich ist erst der Grundriss im
 Anhang der Grundlagenurkunde.



maßstab 1:100 / format A4