


Double Suite 1.1.18

	Wohnfläche (*)	Nutzfläche (*)
Wohnen/Essen	33,45 m ²	33,45 m ²
Schlafen	12,91 m ²	12,91 m ²
Bad	4,41 m ²	4,41 m ²
WC	1,91 m ²	1,91 m ²
Summe	52,68 m ²	52,68 m ²

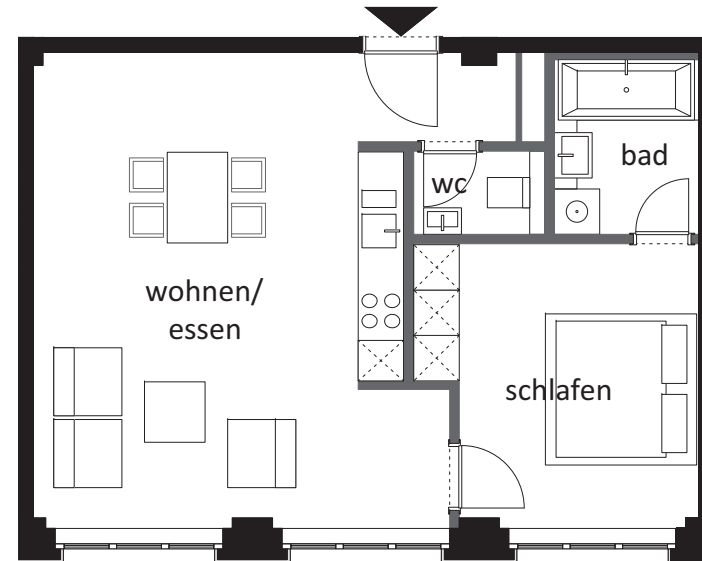

(*) Wohnflächenberechnung gemäß
Wohnflächenverordnung - Angaben unverbindlich.
Vorläufiger Grundriss. Änderungen und Anpassungen
vorbehalten. Verbindlich ist erst der Grundriss im
Anhang der Grundlagenurkunde.



maßstab 1:100 / format A4