


Single Suite 1.1.22 mit Balkon

	Wohnfläche (*)	Nutzfläche (*)
Wohnen/Essen	38,84 m ²	38,84 m ²
Entree	4,34 m ²	4,34 m ²
Bad	6,57 m ²	6,57 m ²
Balkon	3,28 m ²	6,56 m ²
Summe	50,03 m ²	53,31 m ²

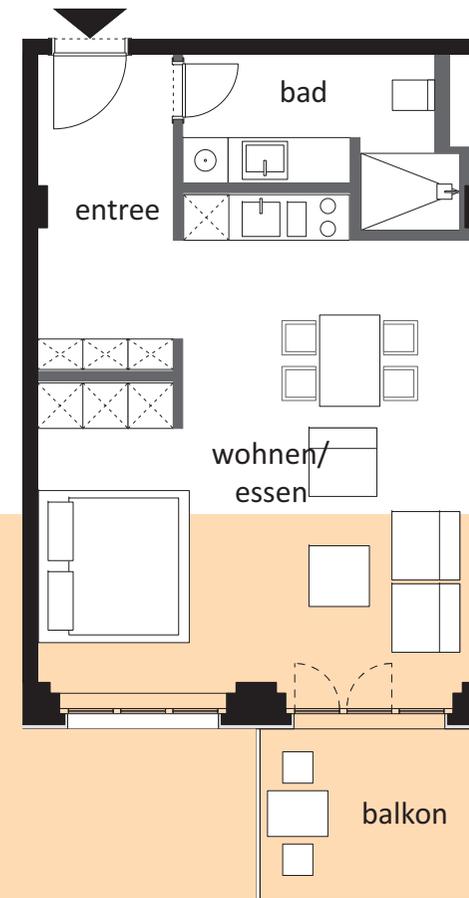

(*) Wohnflächenberechnung gemäß Wohnflächenverordnung - Angaben unverbindlich. Vorläufiger Grundriss. Änderungen und Anpassungen vorbehalten. Verbindlich ist erst der Grundriss im Anhang der Grundlagenurkunde.



maßstab 1:100 / format A4