


Single Suite 1.1.26 mit großem Balkon

	Wohnfläche (*)	Nutzfläche (*)
Wohnen/Essen	28,66 m ²	28,66 m ²
Bad	6,67 m ²	6,67 m ²
Balkon	8,10 m ²	16,20 m ²
Summe	43,43 m²	51,53 m²

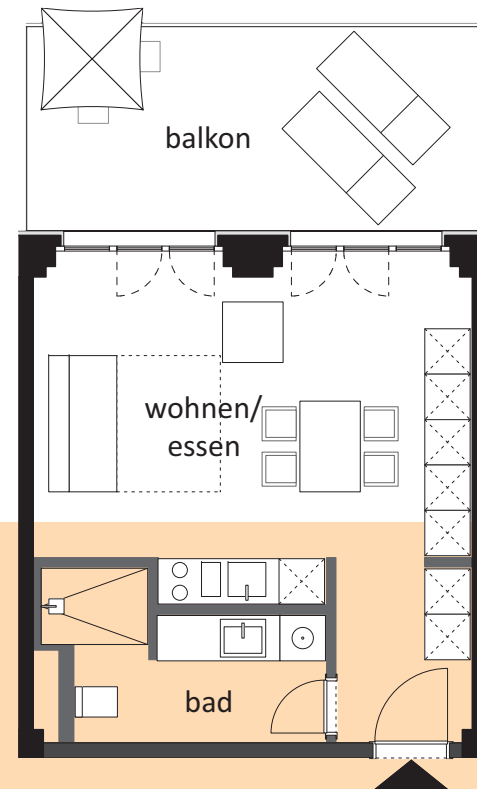

(*) Wohnflächenberechnung gemäß Wohnflächenverordnung - Angaben unverbindlich. Vorläufiger Grundriss. Änderungen und Anpassungen vorbehalten. Verbindlich ist erst der Grundriss im Anhang der Grundlagenurkunde.



maßstab 1:100 / format A4