


### Single Suite 1.2.38 mit Balkon

	Wohnfläche (*)	Nutzfläche (*)
Wohnen/Essen	28,30 m <sup>2</sup>	28,30 m <sup>2</sup>
Bad	6,67 m <sup>2</sup>	6,67 m <sup>2</sup>
Balkon	3,28 m <sup>2</sup>	3,28 m <sup>2</sup>
<b>Summe</b>	<b>38,24 m<sup>2</sup></b>	<b>41,52 m<sup>2</sup></b>

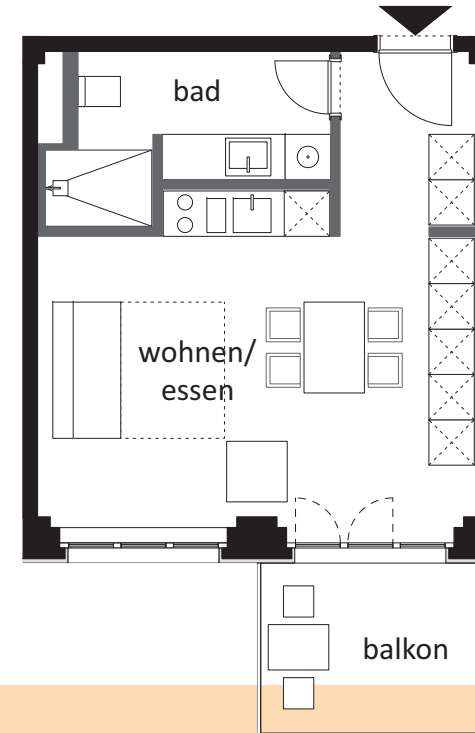

(\*) Wohnflächenberechnung gemäß  
Wohnflächenverordnung - Angaben unverbindlich.  
Vorläufiger Grundriss. Änderungen und Anpassungen  
vorbehalten. Verbindlich ist erst der Grundriss im  
Anhang der Grundlagenurkunde.



maßstab 1:100 / format A4