




GRUBE CARL




Wohnen im Industriedenkmal / Frechen

Grube Carl Trocken- und Pressenhaus 1. Bauabschnitt Treppenhaus 1

Wohnung 01 04 04
3-Zimmer-Wohnung

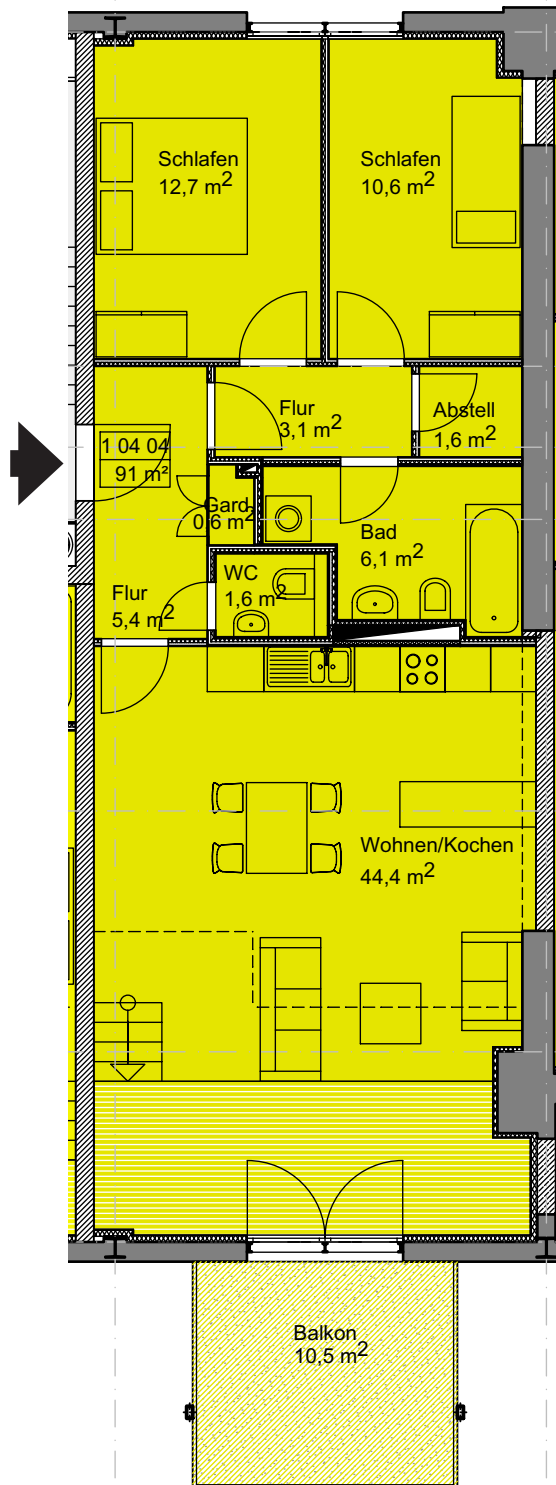

Wohnfläche	m ²
Wohnen / Kochen	44,4
Schlafen	12,7
Schlafen	10,6
Bad	6,1
WC	1,6
Garderobe	0,6
Abstellraum	1,6
Flur	5,4 / 3,1
Balkon (50%)	5,3
Keller (anteilig)	5,0
Gesamtwohnfläche	ca. 96
Raumhöhe m	ca. 2,8 - 4,1

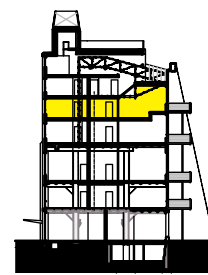

Maßstab 1 : 100, Stand 24.10.2005
Grundriss wird auf Basis der Ausführungsplanung aktualisiert

