


Grube Carl Trocken- und Pressenhaus 1. Bauabschnitt Treppenhaus 1

Wohnung 01 05 02

3-Zimmer-Studio-Wohnung

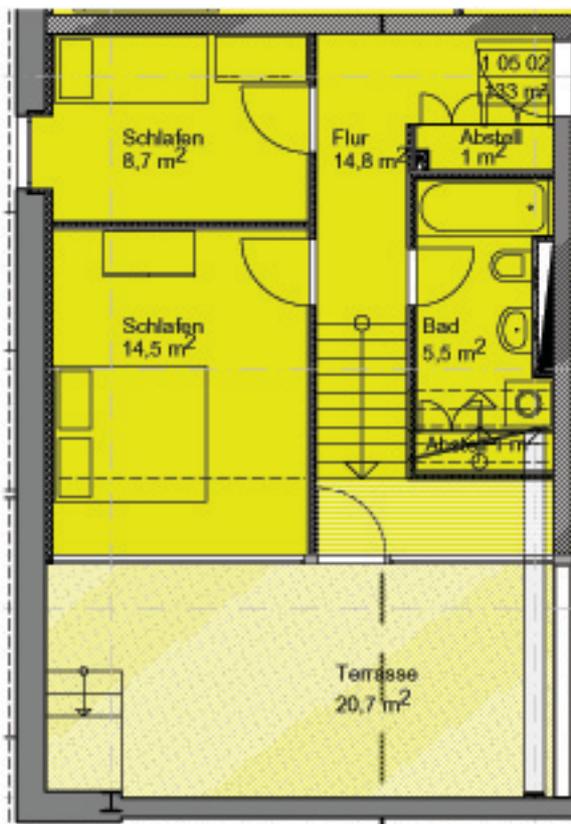

Wohnfläche	m ²
Studio	68,6
Schlafen	14,5
Schlafen	8,7
Bad	5,5
WC	2,1
Abstellraum	1,0 / 1,0 / 1,0
Flur	1,8 / 14,8 / 7,0 / 2,3
Terrasse (50%)	10,4
Dachterrasse (25%)	13,5
Keller (anteilig)	5,0
Gesamtwohnfläche	ca. 157
Raumhöhe m	ca. 2,4 - 3,5




Blatt 1:
5. Obergeschoss

Maßstab 1 : 100, Stand 24.10.2005
Grundriss wird auf Basis der Ausführungsplanung aktualisiert



Grube Carl Trocken- und Pressenhaus 1. Bauabschnitt Treppenhaus 1

Wohnung 01 05 02
3-Zimmer-Studio-Wohnung

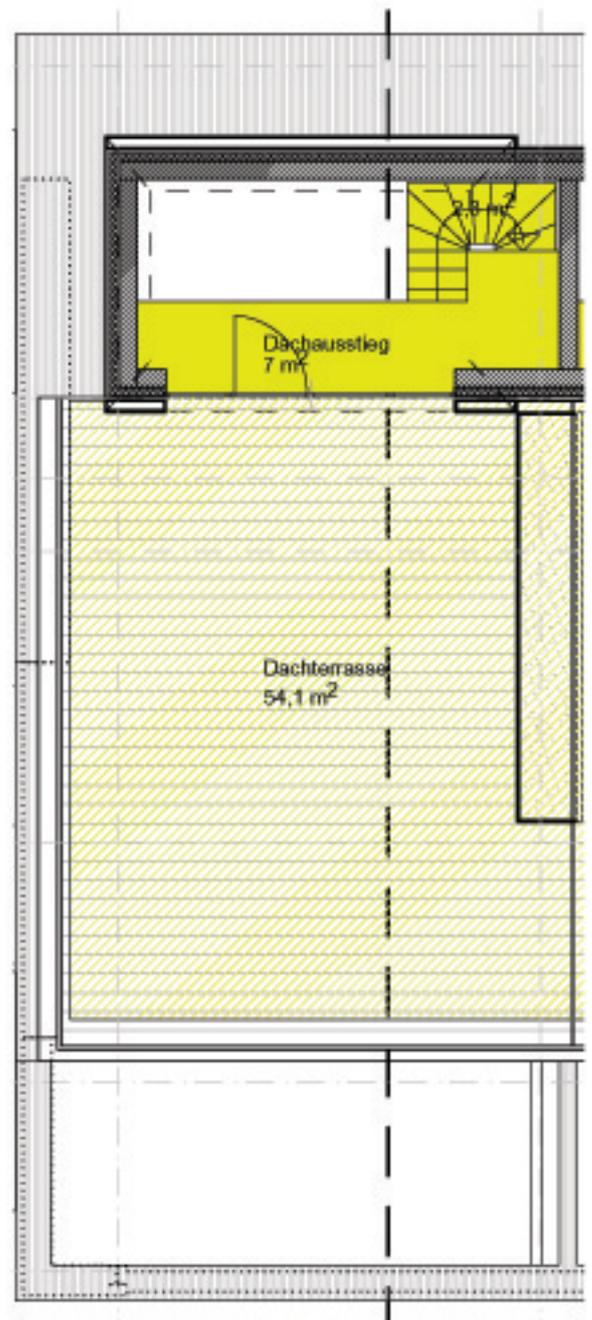

Blatt 2:
6. und 7. Obergeschoss

Maßstab 1 : 100, Stand 24.10.2005
Grundriss wird auf Basis der Ausführungsplanung aktualisiert

