



GRUBE CARL




Wohnen im Industriedenkmal / Frechen



Grube Carl Trocken- und Pressenhaus 1. Bauabschnitt Treppenhaus 1

Wohnung 01 05 03

3-Zimmer-Studio-Wohnung

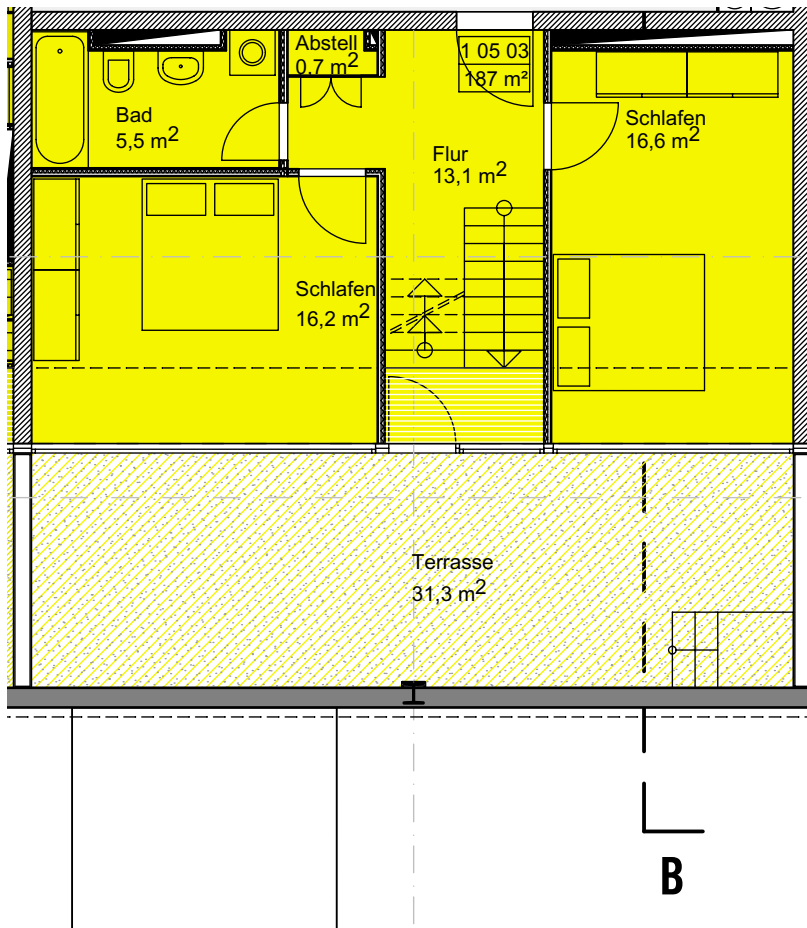

Wohnfläche	m ²
Studio	61,9
Schlafen	16,2
Schlafen	16,6
Gäste	18,2
Bad	5,5
WC	2,1 / 5,8
Abstellraum	0,7 / 1,2
Flur	13,1 / 3,4 / 1,5 / 2,8 / 8,8
Terrasse (50 %)	15,6
Dachterrasse (25%)	18,4
Keller (anteilig)	5,0
Gesamtwohnfläche	ca. 197
Raumhöhe m	ca. 2,4 - 3,5

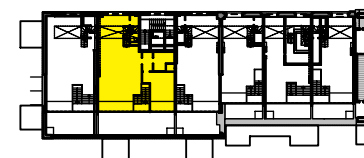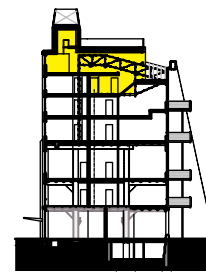

Blatt 1:
5. Obergeschoss

Maßstab 1 : 100, Stand 24.10.2005
Grundriss wird auf Basis der Ausführungsplanung aktualisiert





GRUBE CARL




Wohnen im Industriedenkmal / Frechen

Grube Carl Trocken- und Pressenhaus 1. Bauabschnitt Treppenhaus 1

Wohnung 01 05 03

3-Zimmer-Studio-Wohnung

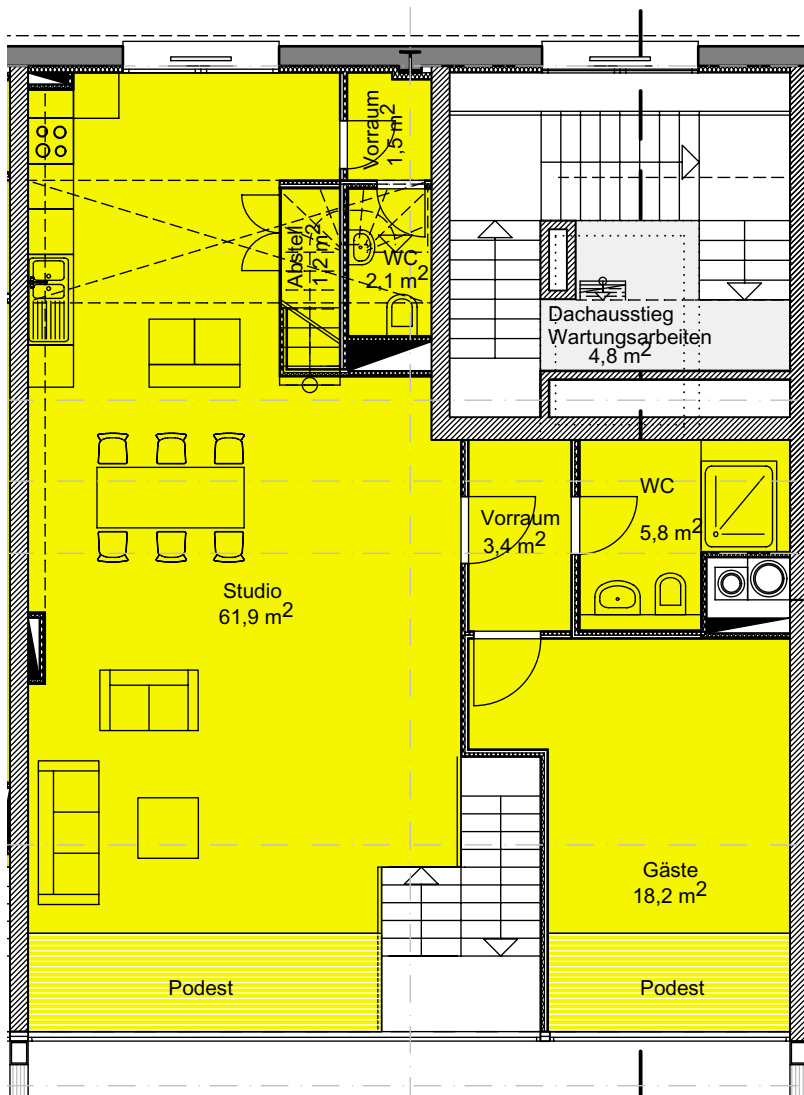

Blatt 2:

6. Obergeschoss

Maßstab 1 : 100, Stand 24.10.2005

Grundriss wird auf Basis der Ausführungsplanung aktualisiert





GRUBE CARL




Wohnen im Industriedenkmal / Frechen

Grube Carl Trocken- und Pressenhaus 1. Bauabschnitt Treppenhaus 1

Wohnung 01 05 03

3-Zimmer-Studio-Wohnung

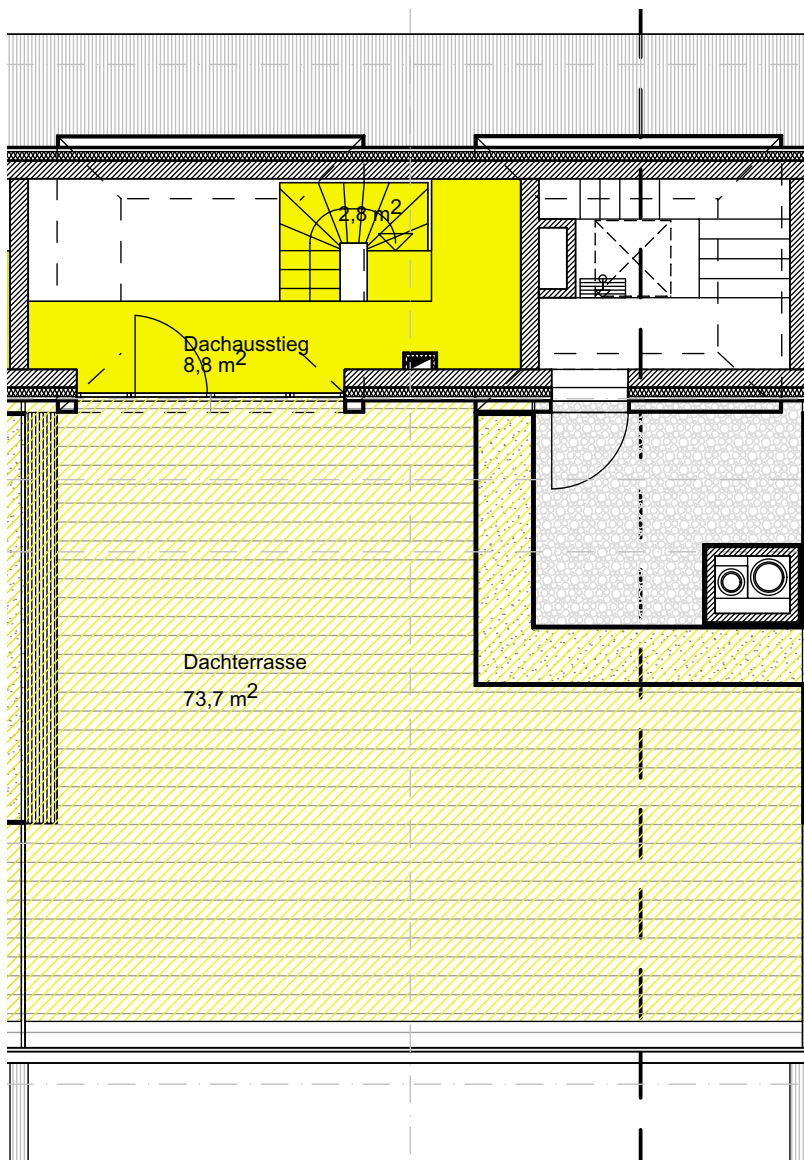

Blatt 3:
7. Obergeschoss

Maßstab 1 : 100, Stand 24.10.2005
Grundriss wird auf Basis der Ausführungsplanung aktualisiert

