

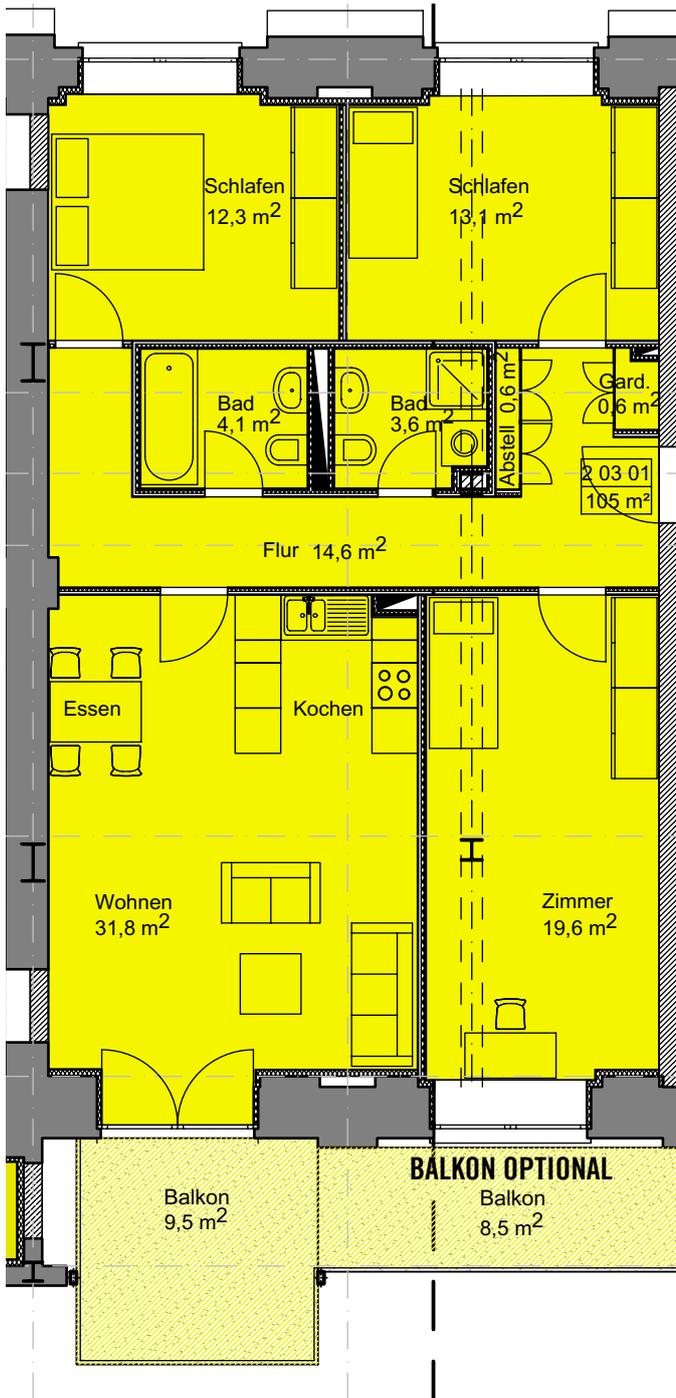


Grube Carl Trocken- und Pressenhaus 1. Bauabschnitt Treppenhaus 2

Wohnung 02 03 01
4-Zimmer-Wohnung

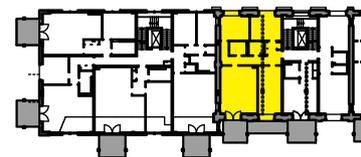

Wohnfläche	m ²
Wohnen / Kochen	31,8
Schlafen	12,3 / 13,1
Zimmer	19,6
Bad	4,1
Bad	3,6
Garderobe	0,6
Abstellraum	0,6
Flur	14,6
Balkon (50%)	4,8
Keller (anteilig)	5,0
Gesamtwohnfläche	ca. 110
Raumhöhe m	ca. 2,7

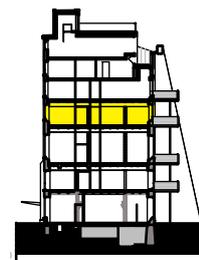

Maßstab 1 : 100, Stand 24.10.2005
Grundriss wird auf Basis der Ausführungsplanung aktualisiert

