






Grube Carl Trocken- und Pressenhaus 1. Bauabschnitt Treppenhaus 2

Wohnung 02 04 01
4-Zimmer-Wohnung

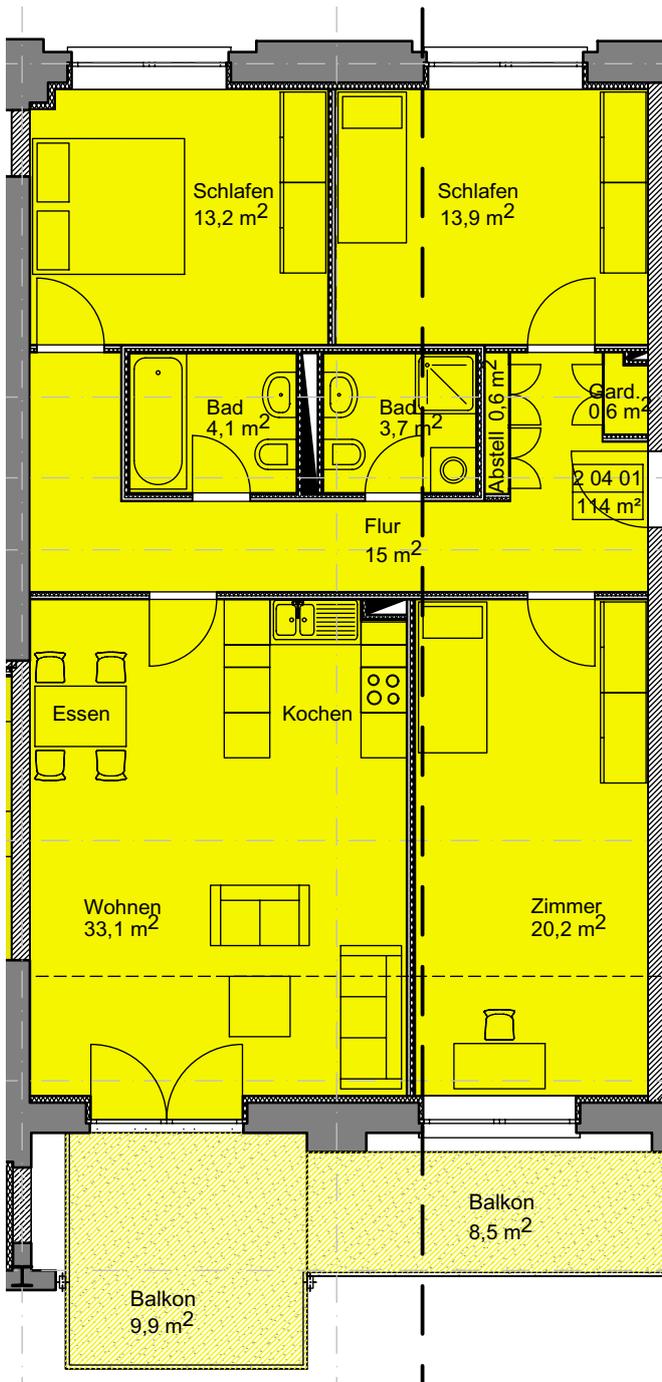

Wohnfläche	m ²
Wohnen / Kochen	33,1
Schlafen	13,2 / 13,9
Zimmer	20,2
Bad	4,1
Bad	3,7
Garderobe	0,6
Abstellraum	0,6
Flur	15,0
Balkon (50%)	9,2
Keller (anteilig)	5,0
Gesamtwohnfläche	ca. 119
Raumhöhe m	ca. 2,6 - 4,1

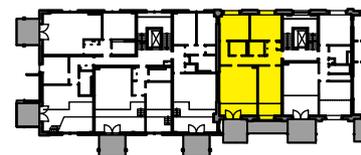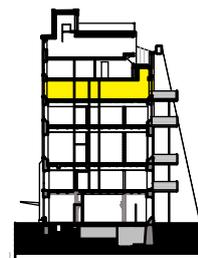

Maßstab 1 : 100, Stand 24.10.2005
Grundriss wird auf Basis der Ausführungsplanung aktualisiert

