

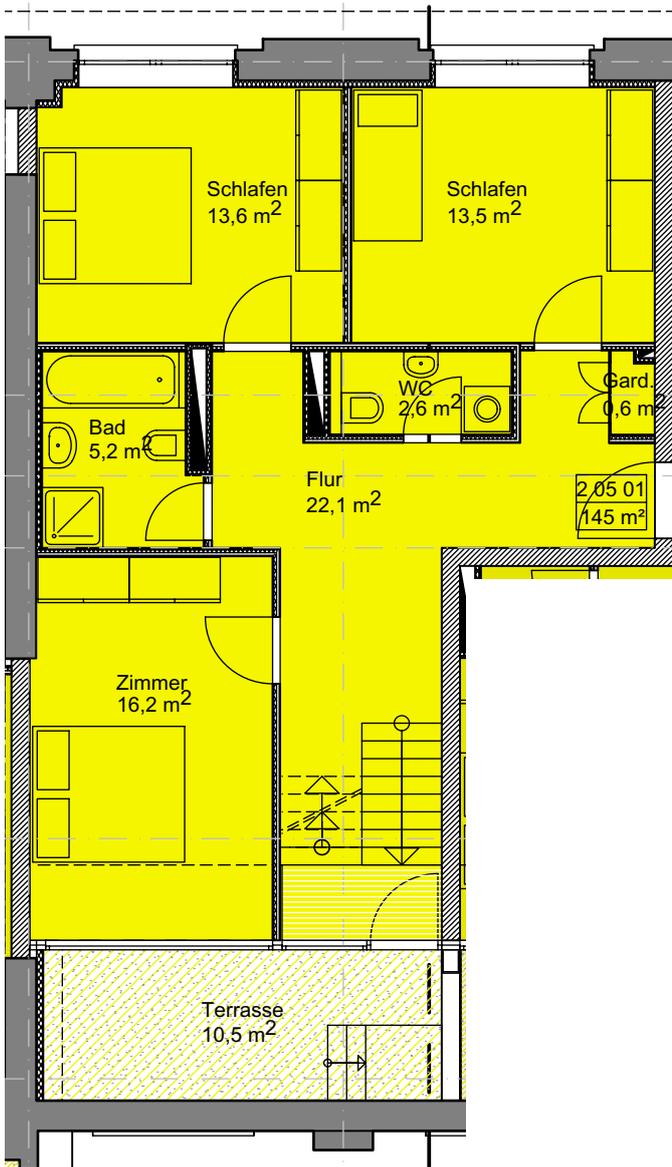


Grube Carl Trocken- und Pressenhaus 1. Bauabschnitt Treppenhaus 2

Wohnung 02 05 01
3-Zimmer-Studio-Wohnung

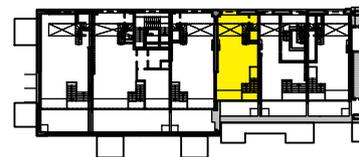

Wohnfläche	m ²
Studio	47,3
Schlafen	13,6 / 13,5
Zimmer	16,2
Bad	5,2
WC	2,6 / 2,3
Garderobe	0,6
Abstellraum	1,2
Flur	22,1 / 1,3 / 2,3 / 6,3
Terrasse (50%)	5,3
Dachterrasse (25%)	9,0
Keller (anteilig)	5,0
Gesamtwohnfläche	ca. 154
Raumhöhe m	ca. 2,4 - 3,7

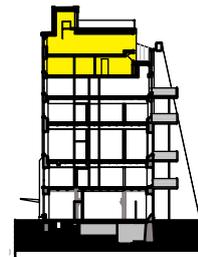

Blatt 1:
5. Obergeschoss

Maßstab 1 : 100, Stand 24.10.2005
Grundriss wird auf Basis der Ausführungsplanung aktualisiert






Grube Carl Trocken- und Pressenhaus 1. Bauabschnitt Treppenhaus 2

Wohnung 02 05 01

3-Zimmer-Studio-Wohnung

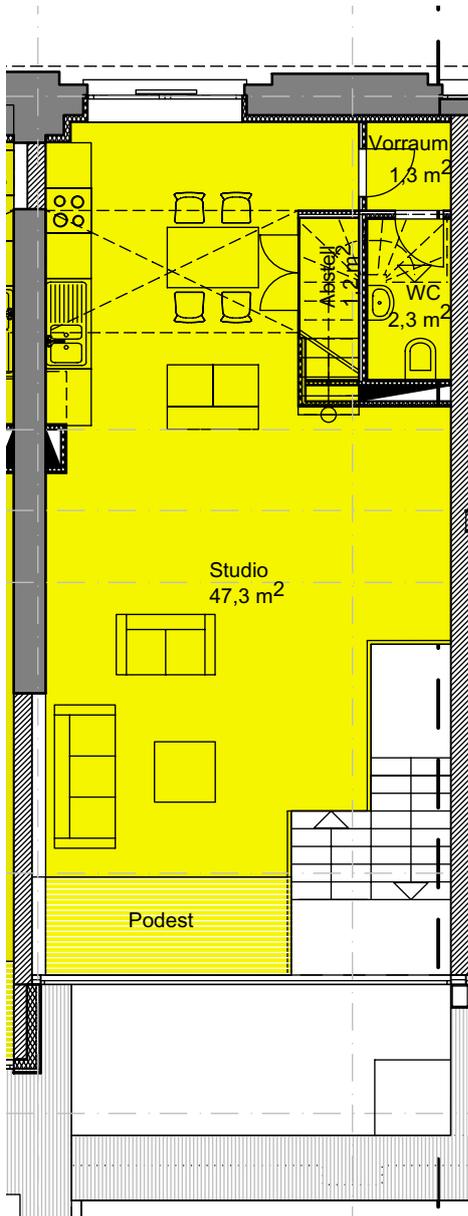

Blatt 2:
6. und 7. Obergeschoss

Maßstab 1 : 100, Stand 24.10.2005
Grundriss wird auf Basis der Ausführungsplanung aktualisiert

