




Grube Carl Trocken- und Pressenhaus 1. Bauabschnitt Treppenhaus 2

Wohnung 02 05 03

2-Zimmer-Studio-Wohnung

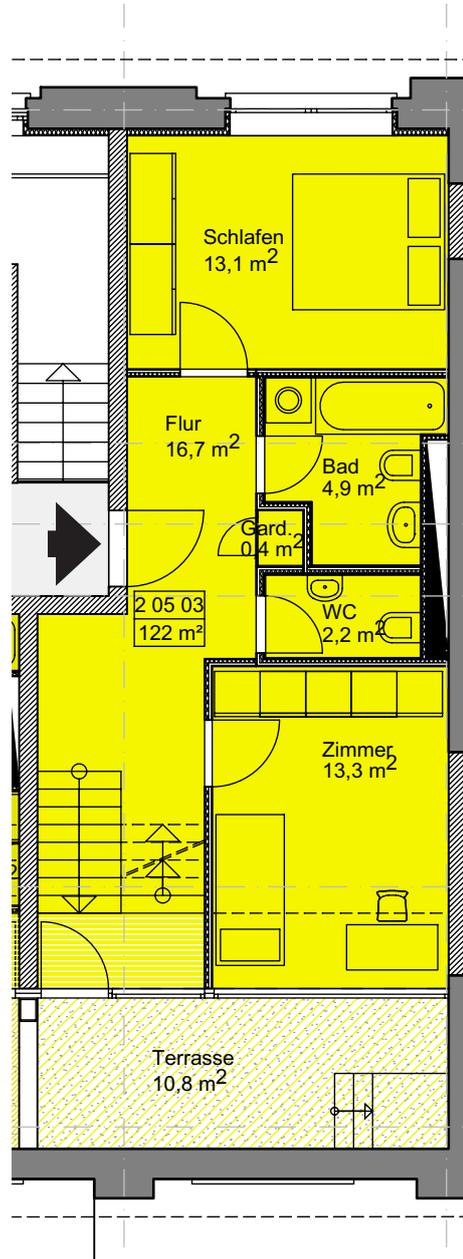

Wohnfläche	m <sup>2</sup>
Studio	47,1
Zimmer	13,3
Schlafen	13,1
Bad	4,9
WC	2,2 / 1,9
Abstellraum	0,6
Garderobe	0,4
Flur	16,7 / 1,6 / 2,3 / 6,2
Terrasse (50%)	5,4
Dachterrasse (25%)	8,6
Keller (anteilig)	5,0
Gesamtwohnfläche	ca. 129
Raumhöhe m	ca. 2,4 - 3,7

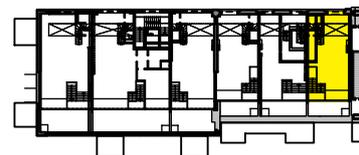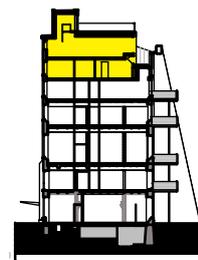

Blatt 1:  
5. Obergeschoss

Maßstab 1 : 100, Stand 24.10.2005  
Grundriss wird auf Basis der Ausführungsplanung aktualisiert





## Grube Carl Trocken- und Pressenhaus 1. Bauabschnitt Treppenhaus 2

Wohnung 02 05 03

2-Zimmer-Studio-Wohnung



Blatt 2:

6. und 7. Obergeschoss

Maßstab 1 : 100, Stand 24.10.2005

Grundriss wird auf Basis der Ausführungsplanung aktualisiert

