GRUBE CARL

Wohnen im Industriedenkmal / Frechen

Grube Carl Trocken- und Pressenhaus 1. Bauabschnitt Treppenhaus 2

Gewerbe 02 00 01
Büro / Laden

Nutzfläche	m²
Büro / Laden	35,8
Gesamtnutzfläche	ca. 36
Raumhöhe m	ca. 3,8

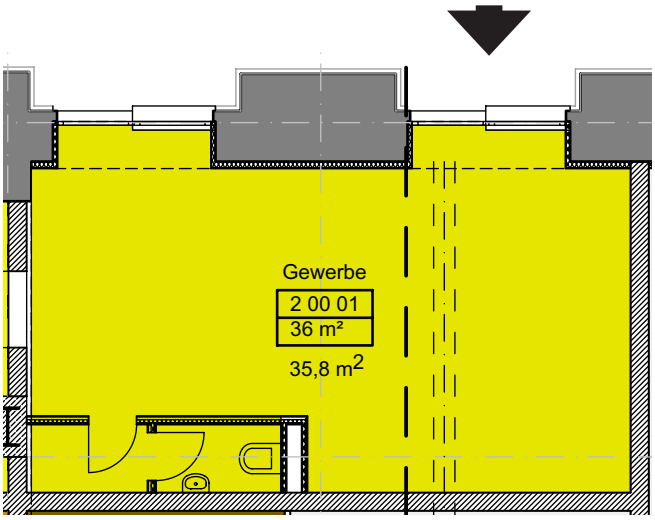

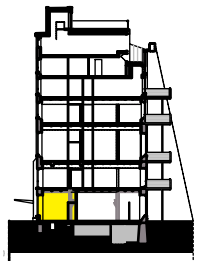

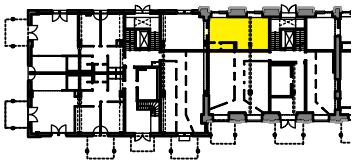

Maßstab 1 : 100, Stand 24.10.2005
Grundriss wird auf Basis der Ausführungsplanung aktualisiert

1 2 3 4 5

IMMOCONSULT GmbH Baubetreuung und Immobilienvermittlung Antwerpener Straße 55, 50672 Köln