






Grube Carl Trocken- und Pressenhaus 3. Bauabschnitt Treppenhaus 5

Wohnung 5 01 01
3-Zimmer-Wohnung

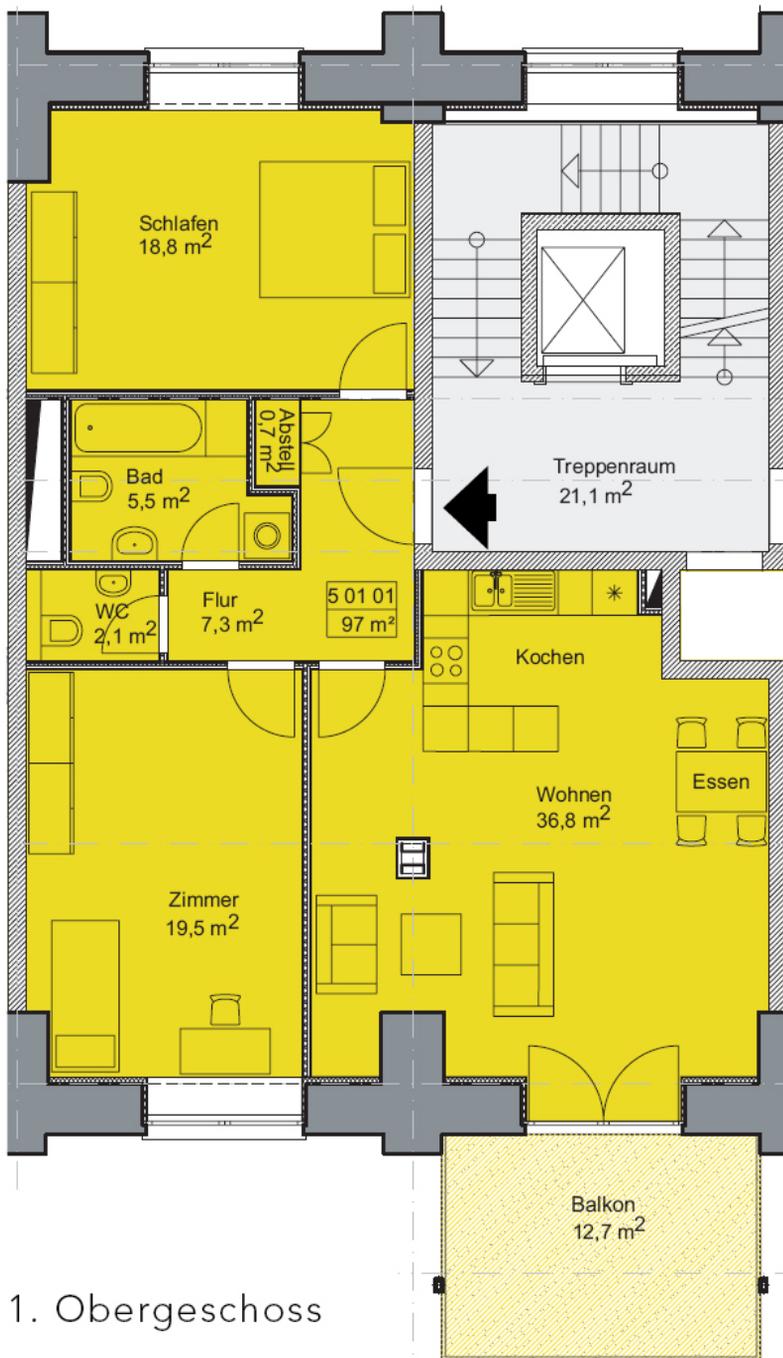

1. Obergeschoss

Wohnfläche	m ²
Wohnen / Kochen	36,8
Schlafen	18,8
Zimmer	19,5
Bad	5,5
WC	2,1
Abstellraum	0,7
Flur	7,3
Balkon (50%)	6,4
Keller (anteilig)	5,0
Gesamtwohnfläche	ca. 102
Raumhöhe m	ca. 2,71-3,29

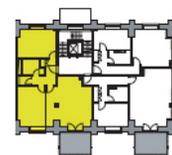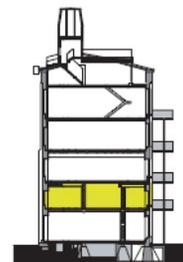

Maßstab 1 : 100, Stand 05.09.2006
Zeichnung wird auf Basis der
Ausführungsplanung aktualisiert

