






Grube Carl Trocken- und Pressenhaus 3. Bauabschnitt Treppenhaus 5


Wohnung 5 01 02
2-Zimmer-Wohnung

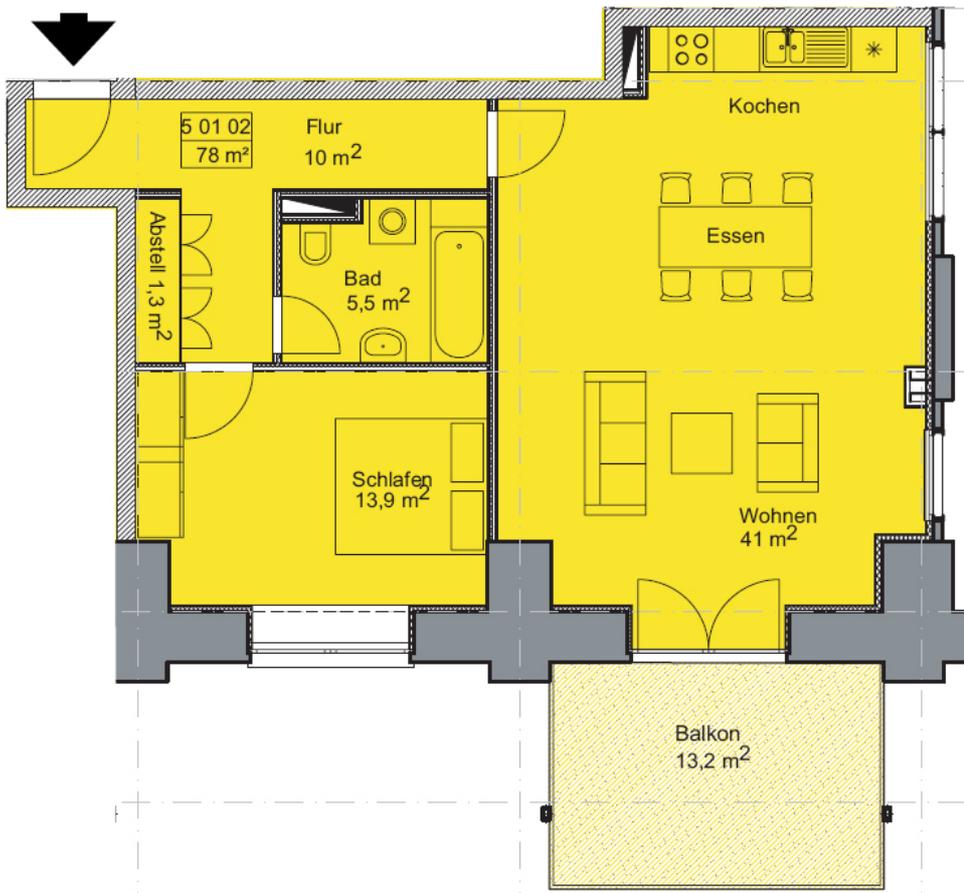

Wohnfläche	m ²
Wohnen / Kochen	41
Schlafen	13,9
Bad	5,5
Abstellraum	1,3
Flur	10
Balkon (50%)	6,6
Keller (anteilig)	5,0
Gesamtwohnfläche	ca. 83
Raumhöhe m	ca. 2,71-3,29

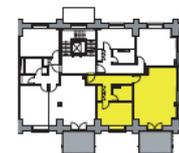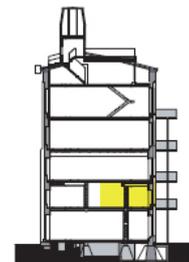

1. Obergeschoss

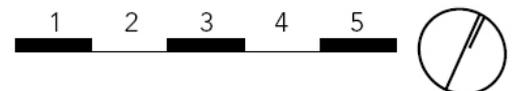

Maßstab 1 : 100, Stand 05.09.2006
Zeichnung wird auf Basis der
Ausführungsplanung aktualisiert

