



Grube Carl Trocken- und Pressenhaus 3. Bauabschnitt Treppenhaus 5


Wohnung 5 03 01  
3-Zimmer-Wohnung

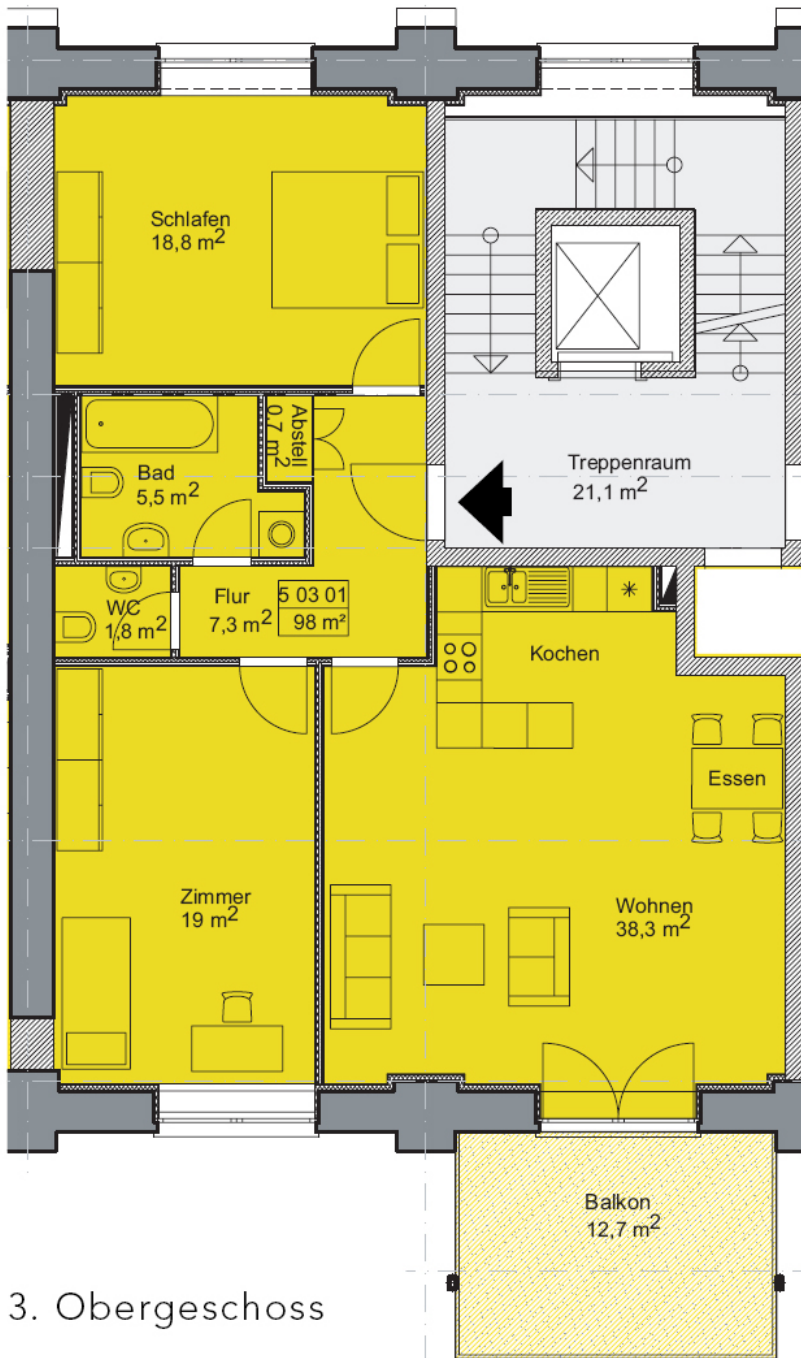

Wohnfläche	m <sup>2</sup>
Wohnen / Kochen	38,3
Schlafen	18,8
Zimmer	19
Bad	5,5
WC	1,8
Abstellraum	0,7
Flur	7,3
Balkon (50%)	6,4
Keller (anteilig)	5,0
Gesamtwohnfläche	ca. 103
Raumhöhe m	ca. 3,9

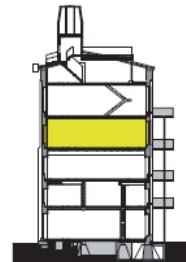

3. Obergeschoss

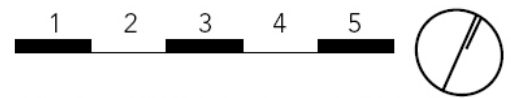

Maßstab 1 : 100, Stand 05.09.2006  
 Zeichnung wird auf Basis der  
 Ausführungsplanung aktualisiert



Peter Hardt  
 Wirtschaftsberatung  
 Brüsseler Straße 97  
 D 50672 Köln

Tel. 0221 - 510 32 32  
 Fax 0221 - 510 32 62

Email: info@hardt.net  
 Web: http://www.hardt.net