



Grube Carl Trocken- und Pressenhaus 3. Bauabschnitt Treppenhaus 5


Wohnung 5 04 01
3-Zimmer-Wohnung

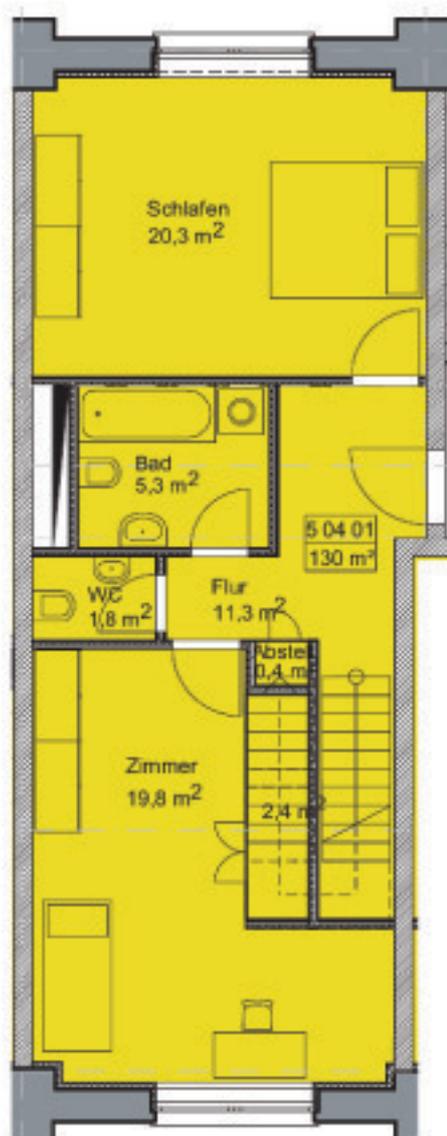

Wohnfläche	m ²
Wohnen / Kochen	40,5
Schlafen	20,3
Zimmer	19,8
Bad	5,3
Bad	2
WC	1,8
Abstellraum	0,4/2,4/1,2
Flur	11,3/1,8/3/9
Terrasse (50%)	4,7
Dachterrasse (25%)	6,6
Keller (anteilig)	5,0
Gesamtwohnfläche	ca. 135
Raumhöhe m	ca. 3,09-4,05

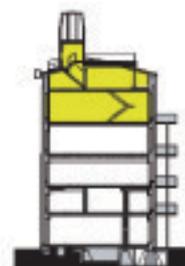

Blatt 1:
4. Obergeschoss

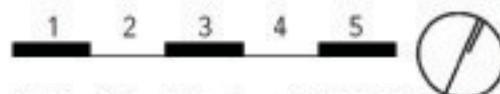


Maßstab 1 : 100, Stand 05.09.2006
Zeichnung wird auf Basis der
Ausführungsplanung aktualisiert




Grube Carl Trocken- und Pressenhaus 3. Bauabschnitt Treppenhaus 5

Wohnung 5 04 01
3-Zimmer-Wohnung

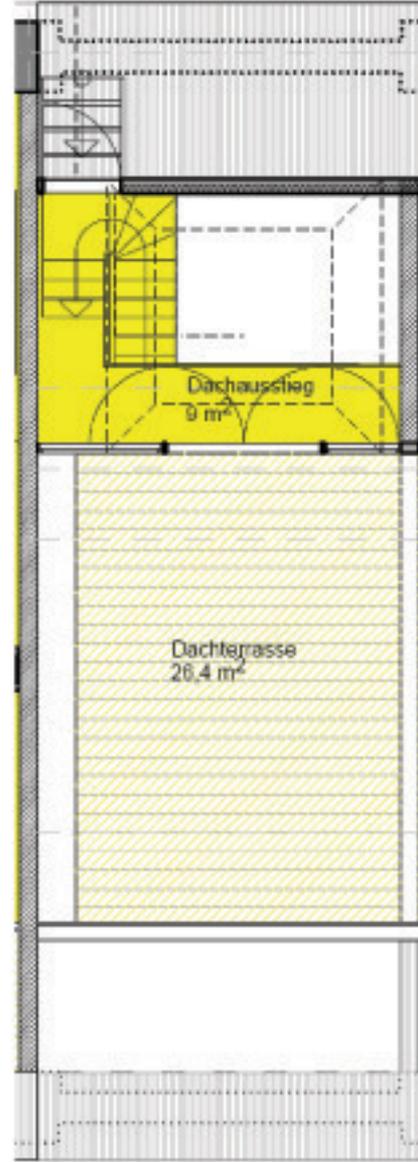

Blatt 2:
5. und 6. Obergeschoss

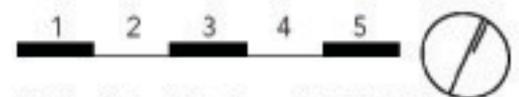

Maßstab 1 : 100, Stand 05.09.2006
 Zeichnung wird auf Basis der
 Ausführungsplanung aktualisiert

