



Grube Carl Trocken- und Pressenhaus 2. Bauabschnitt Treppenhaus 3

Wohnung 3 05 01
5-Zimmer-Wohnung

Wohnfläche	m ²
Wohnen / Kochen	51,5
Zimmer	17,5
Zimmer	22,4
Schlafen	14,4
Schlafen	13,9
Bad	4,1
Bad	4,3
Bad	3,2
Abstellraum	1,2/0,9
Flur	2,7/4
Terrasse (50%)	13,8
Dachterrasse (25%)	16,4
Keller (anteilig)	5,0
Gesamtwohnfläche	ca. 175
Raumhöhe m	ca. 3

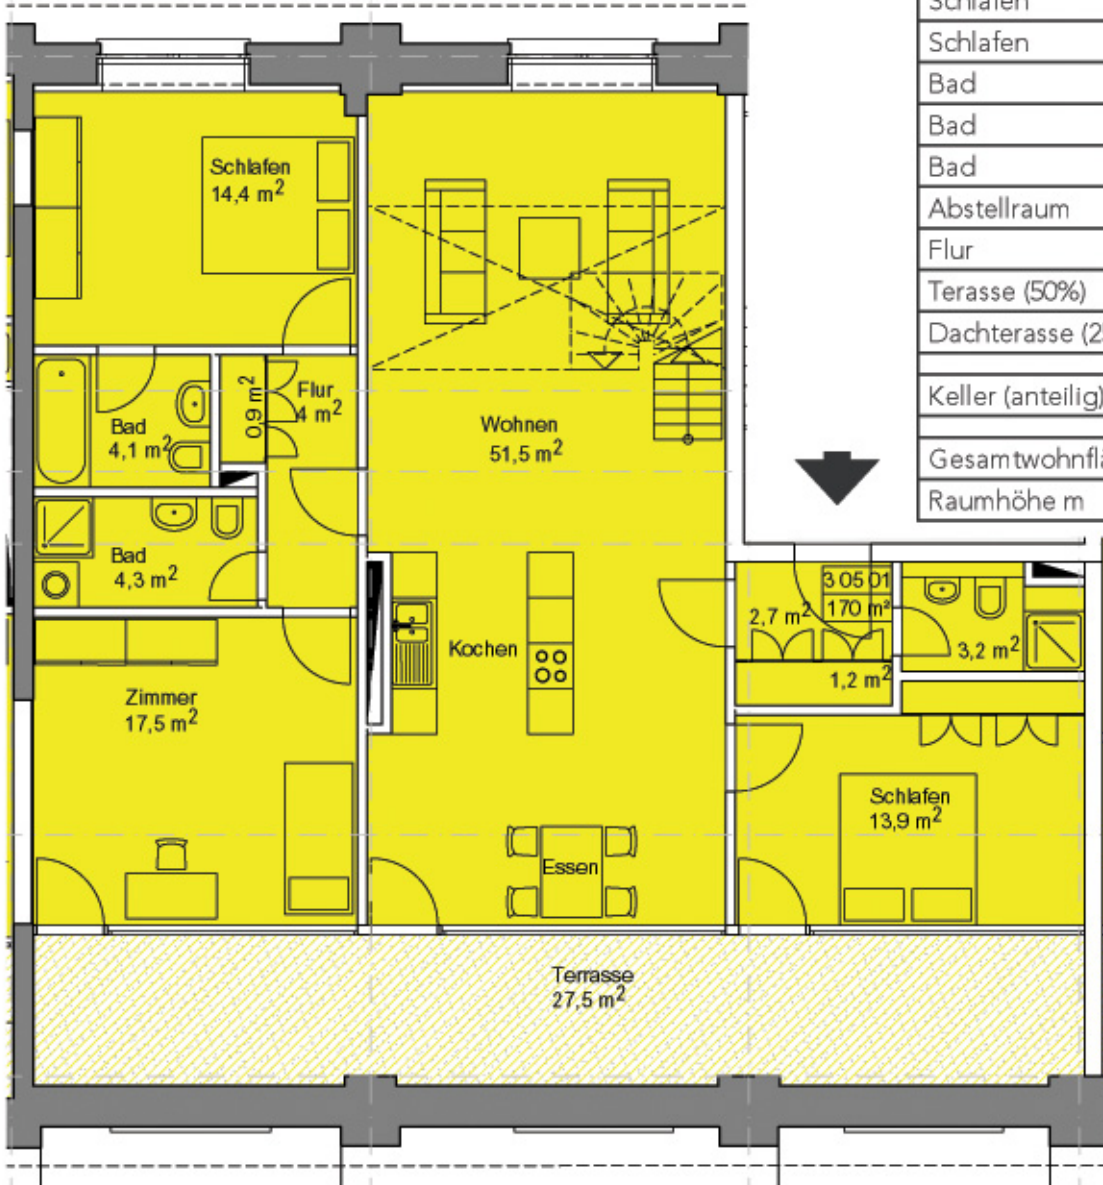

Blatt 1:
5. Obergeschoss

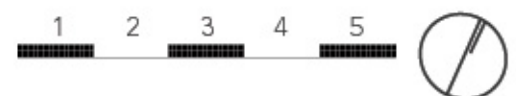

Maßstab 1 : 100, Stand 30.03.2006
Zeichnung wird auf Basis der
Ausführungsplanung aktualisiert

