



Grube Carl Trocken- und Pressenhaus 2. Bauabschnitt Treppenhaus 3

Wohnung 3 05 01  
5-Zimmer-Wohnung

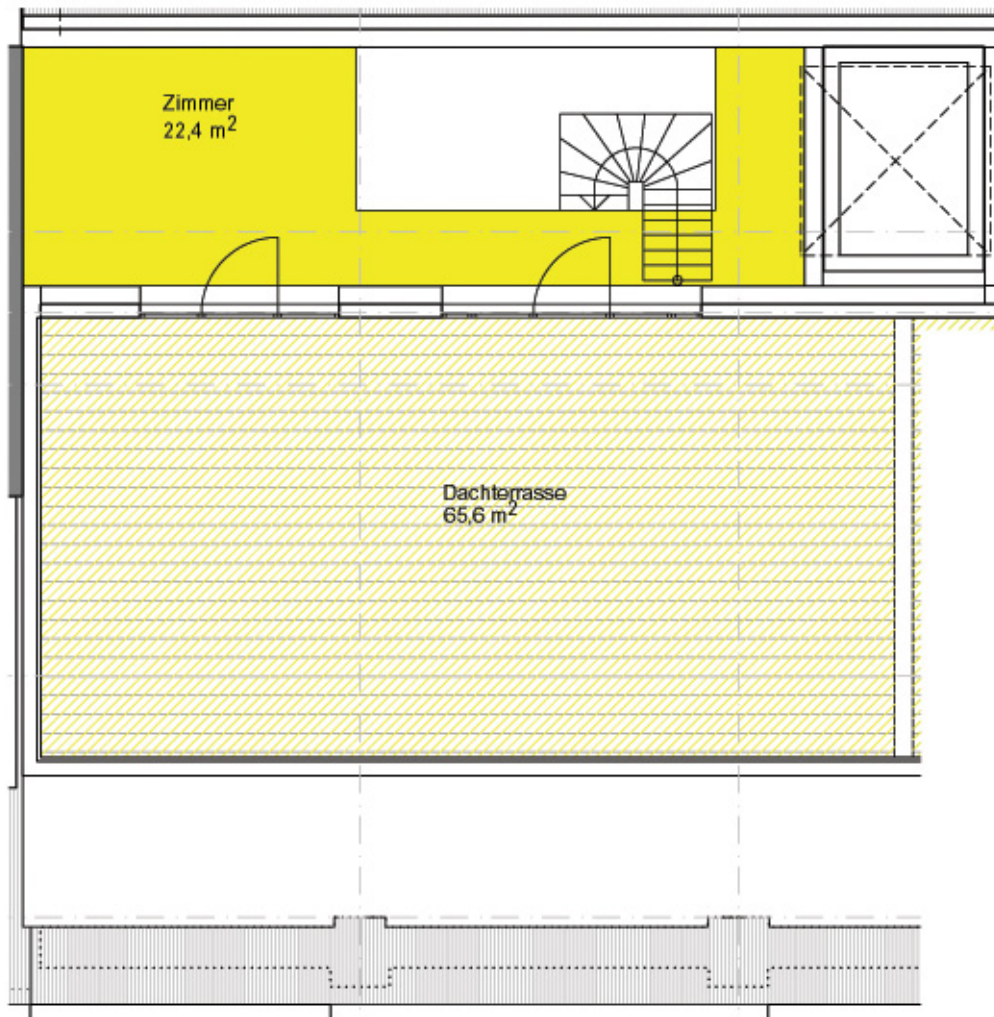

Blatt 2:  
6. Obergeschoss

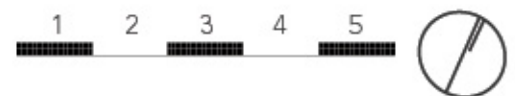

Maßstab 1 : 100, Stand 30.03.2006  
Zeichnung wird auf Basis der  
Ausführungsplanung aktualisiert

