



Grube Carl Trocken- und Pressenhaus 2. Bauabschnitt Treppenhaus 4

Wohnung 4 03 01
3-Zimmer-Wohnung

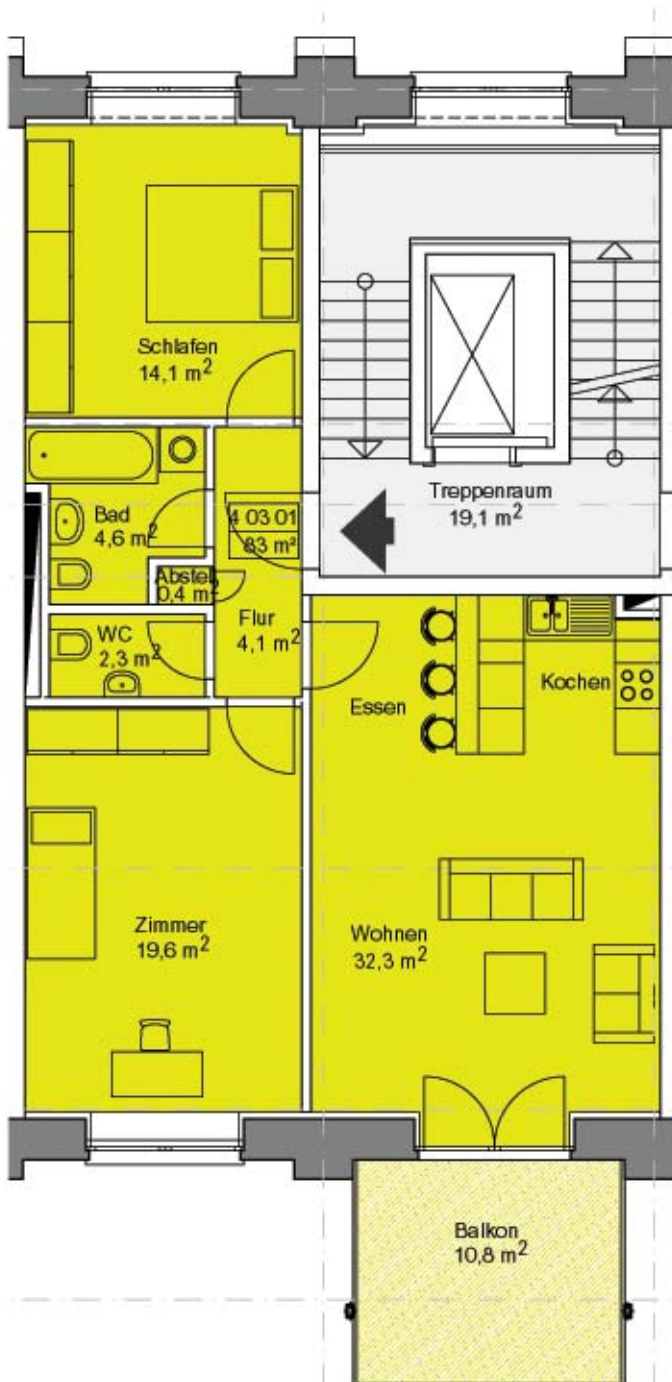

Wohnfläche	m ²
Wohnen / Kochen	32,3
Schlafen	14,1
Zimmer	19,6
Bad	4,6
WC	2,3
Abstellraum	0,4
Flur	4,1
Balkon (50%)	5,4
Keller (anteilig)	5,0
Gesamtwohnfläche	ca. 88
Raumhöhe m	ca. 2,85

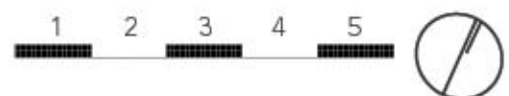

Maßstab 1 : 100, Stand 30.03.2006
 Zeichnung wird auf Basis der
 Ausführungsplanung aktualisiert

