



Grube Carl Trocken- und Pressenhaus 2. Bauabschnitt Treppenhaus 4

Wohnung 4 05 01
3-Zimmer-Wohnung

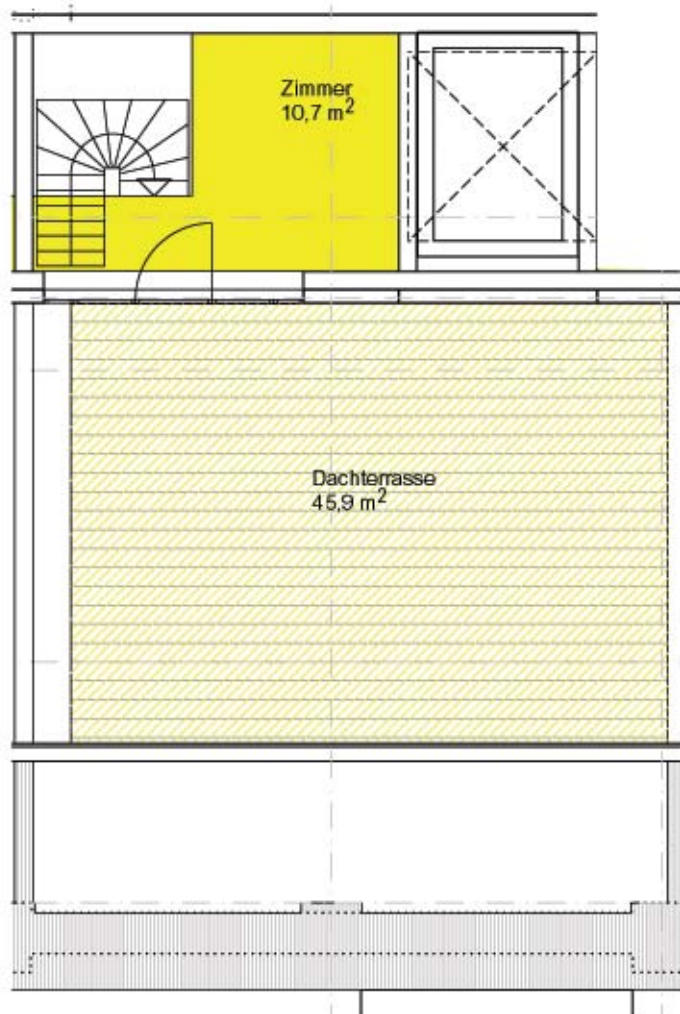

Blatt 2:
6. Obergeschoss

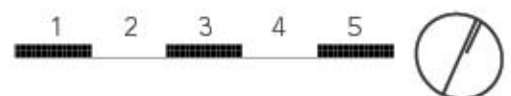

Maßstab 1 : 100, Stand 30.03.2006
Zeichnung wird auf Basis der
Ausführungsplanung aktualisiert

