

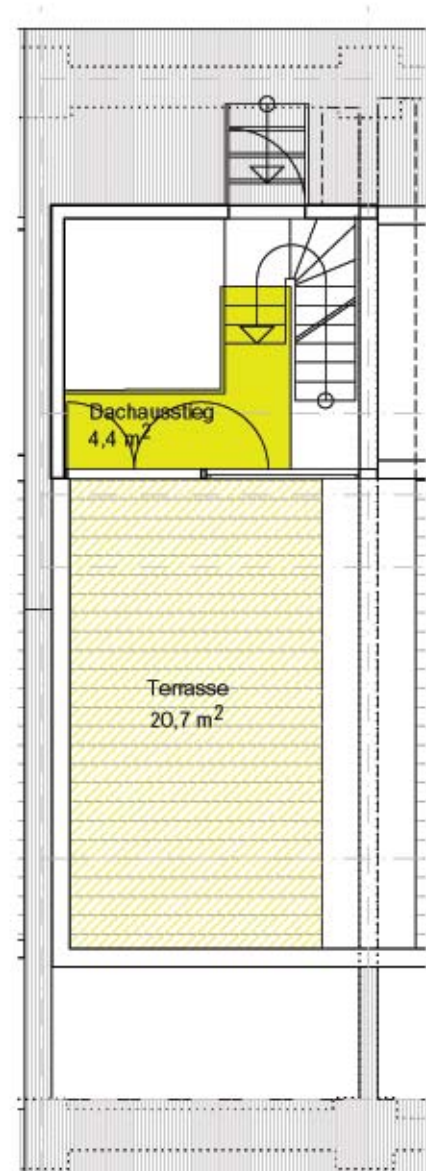


Grube Carl Trocken- und Pressenhaus 2. Bauabschnitt Treppenhaus 4

Wohnung 4 05 02
5-Zimmer-Wohnung

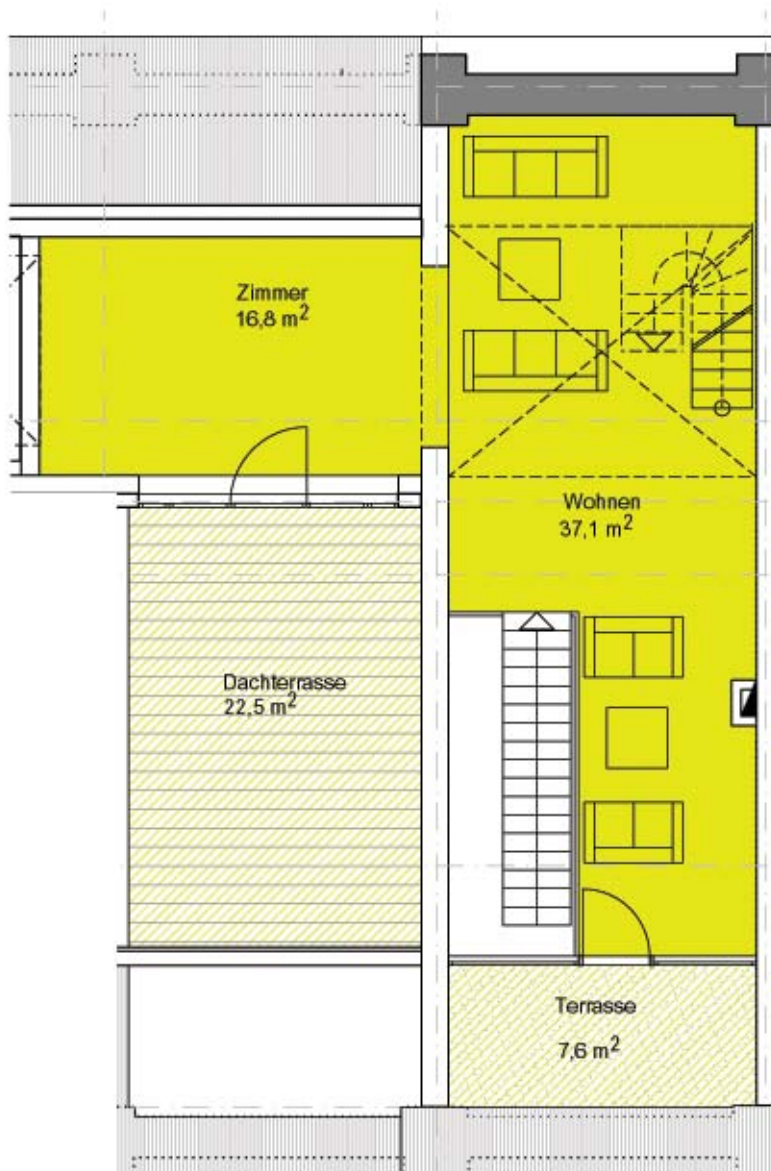

Blatt 2:
6. und 7. Obergeschoss

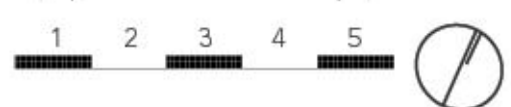

Maßstab 1 : 100, Stand 30.03.2006
 Zeichnung wird auf Basis der
 Ausführungsplanung aktualisiert

